


2 校地及び校舎配置図

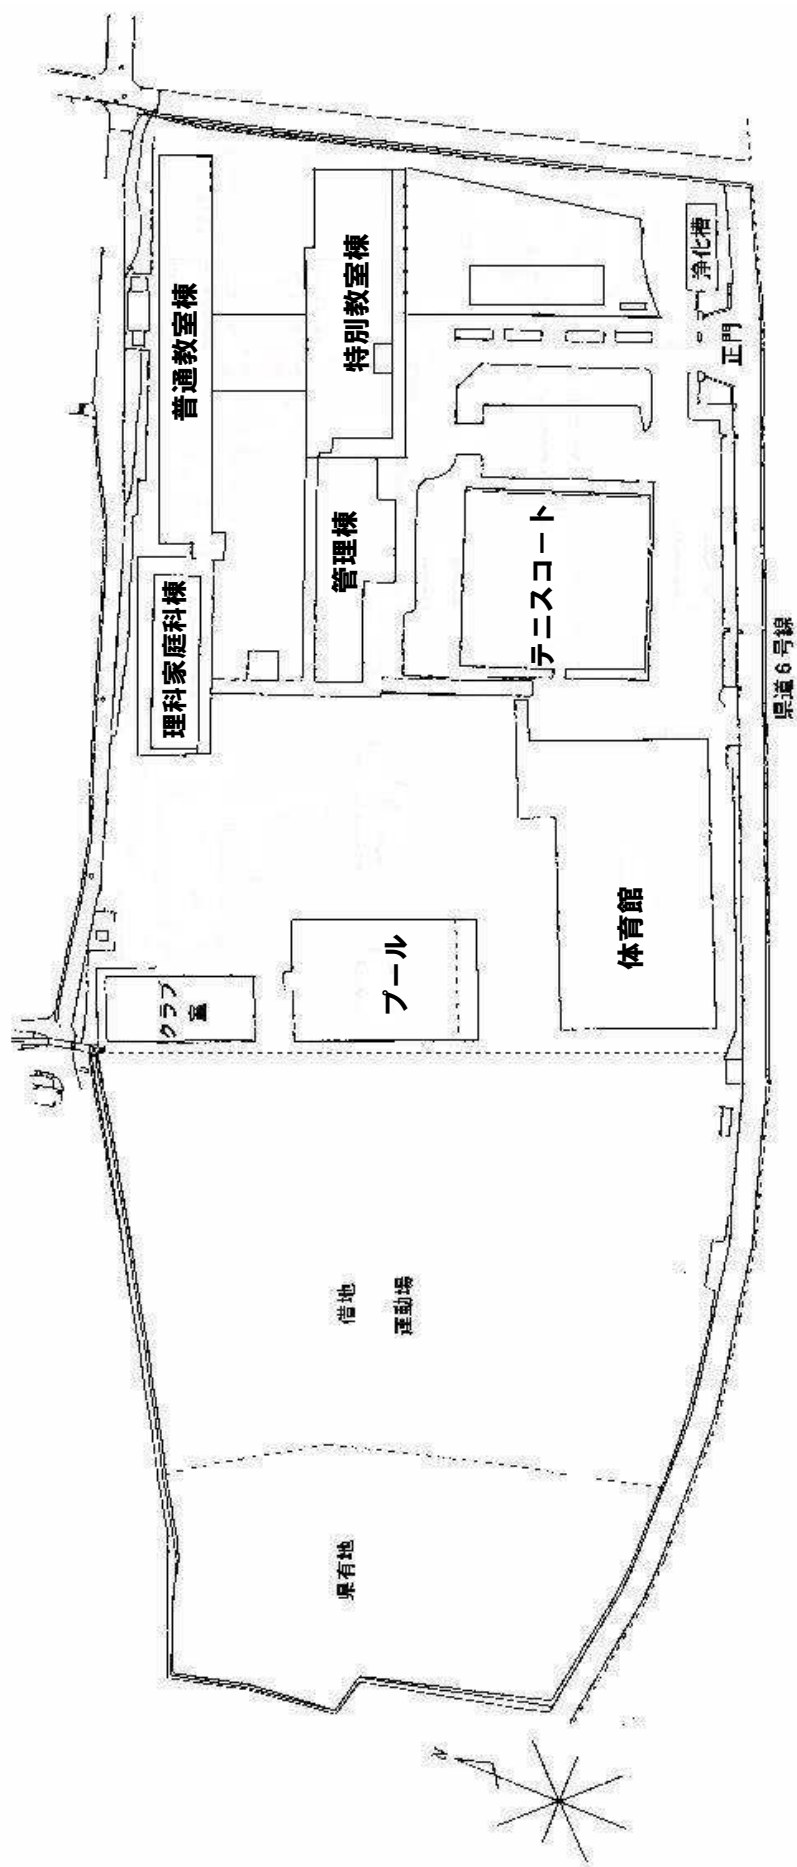

学校用地	35,252 m ²	教室	3,020 m ²	理科家庭科棟	991 m ²
県有地	23,254 m ²	管理棟	1,504 m ²	社会芸術棟	1,283 m ²
借地	11,998 m ²	体育館	2,518 m ²	食堂等	441 m ²
		図書館	1,610 m ²	プール	526 m ²
				部室	635 m ²